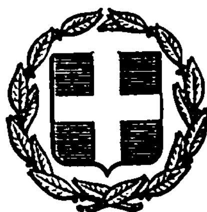


ΕΦΗΜΕΡΙΣ ΤΗΣ ΚΥΒΕΡΝΗΣΕΩΣ
ΤΗΣ ΕΛΛΗΝΙΚΗΣ ΔΗΜΟΚΡΑΤΙΑΣ

ΕΝ ΑΘΗΝΑΙΣ
ΤΗ, 18 ΟΚΤΩΒΡΙΟΥ 1979

ΤΕΥΧΟΣ ΤΕΤΑΡΤΟΝ

ΑΡΙΘΜΟΣ ΦΥΛΛΟΥ
579

ΠΕΡΙΕΧΟΜΕΝΑ

ΠΟΛΕΟΔΟΜΙΑ

ΔΙΑΤΑΓΜΑΤΑ

ΑΝΑΚΟΙΝΩΣΕΙΣ

ΠΟΛΕΟΔΟΜΙΑ

ΔΙΑΤΑΓΜΑΤΑ

(1)

Περὶ τροποποιήσεως τοῦ ρυμοτομικοῦ Σχεδίου Νικαίας.

Ο ΠΡΟΕΔΡΟΣ
ΤΗΣ ΕΛΛΗΝΙΚΗΣ ΔΗΜΟΚΡΑΤΙΑΣ

Ἔχοντες ὑπ' ὄψει :

1. Τὰς διατάξεις τοῦ ἀπὸ 17 Ἰουλίου 1923 Ν. Δ/τος «περὶ σχεδίων πόλεων κλπ.», ὡς μεταγενεστέρως ἐτροποποιήθησαν καὶ συνεπληρώθησαν καὶ εἰδικώτερον τῶν ἄρθρων 3, 9 καὶ 70 αὐτοῦ.

2. Τὴν ὑπ' ἀριθ. ΕΔ2α/04/20/Φ.Θ.2.1.1./1979 κοινὴν ἀπόφασιν τοῦ Πρωθυπουργοῦ καὶ τοῦ Ὑπουργοῦ Δημοσίων Ἔργων «περὶ ἀντικαταστάσεως τῆς ὑπ' ἀριθ. ΕΔ2α/04/59/Φ.Θ.2.1.1./1978 ἀποφάσεως «περὶ μεταβιβάσεως ἁρμοδιοτήτων τοῦ Ὑπουργοῦ Δημοσίων Ἔργων εἰς τὸν Ὑφυπουργὸν τοῦ αὐτοῦ Ὑπουργείου» (ΦΕΚ 106Β).

3. Τὰς διατάξεις τοῦ ἀπὸ 8.9.1923 Ν. Δ/τος «περὶ καθορισμοῦ τῆς κατὰ τὸ ἄρθρον 3 τοῦ ἀπὸ 17.7.1923 Ν. Δ/τος «περὶ σχεδίων πόλεων κλπ. προθεσμίας (ΦΕΚ 257/Α) καὶ ὅτι ἡ κατὰ τὸ Διάταγμα αὐτὸ προθεσμία παρῆλθεν ἄπρακτος.

4. Τὰς ὑπ' ἀριθ. 469/77, 892/77 καὶ 217/79 γνωμοδοτήσεις τοῦ Συμβουλίου Δημοσίων Ἔργων (Τμῆμα Μελετῶν καὶ Οἰκισμοῦ).

5. Τὰς ὑπ' ἀριθ. 55/1978 καὶ 799/1979 γνωμοδοτήσεις τοῦ Συμβουλίου τῆς Ἐπικρατείας, προτάσει τοῦ Ὑφυπουργοῦ Δημοσίων Ἔργων, ἀπεφασίσαμεν :

Ἄρθρον 1.

1. Ἐγκρίνεται ἡ τροποποίησις τοῦ ρυμοτομικοῦ Σχεδίου Νικαίας κατὰ τὸ οἰκοδομικὸν τετράγωνον τὸ περικλειόμενον ὑπὸ τῶν ὁδῶν Παρασκευοπούλου, Σηστοῦ, Κρήνης καὶ Χαλκιδόνος διὰ διανοίξεως πεζοδρόμου ἐντὸς αὐτοῦ ὡς ἐμφαίνεται εἰς τὸ ὑπὸ τοῦ Γενικοῦ Διευθυντοῦ Οἰκισμοῦ τεθεωρημένον διὰ τῆς ὑπ' ἀριθ. Γ.25494/79 πράξεως αὐτοῦ σχετικὸν πρωτότυπον διάγραμμα ὑπὸ κλίμακα 1 : 500 τοῦ ὁποίου συνοπτικὸν ἀντίτυπον δημοσιεύεται μετὰ τοῦ παρόντος.

Ἄρθρον 2.

1. Καταργεῖται τὸ προβλεπόμενον ὑπὸ τοῦ ἐγκεκριμένου ρυμοτομικοῦ σχεδίου προκήπιον τῶν οἰκοπέδων τῶν κειμένων ἐντὸς τοῦ χώρου τοῦ καθορισθέντος δι' ἀνέγερσιν σχολείου διὰ τῆς ὑπ' ἀριθ. 26168/4875/1977 ἀποφάσεως τοῦ Ὑπουργοῦ Δημοσίων Ἔργων «περὶ τροποποιήσεως τοῦ ρυμοτομικοῦ σχεδίου Νικαίας διὰ τοῦ καθορισμοῦ χώρου δι' ἀνέγερσιν Σχολείου (ΦΕΚ 329/Δ).

2. Τὰ ἀνεγερθησόμενα Σχολικὰ Κτίρια ἐντὸς τοῦ διὰ τῆς παρ. 1 τοῦ παρόντος μνημονευομένου χώρου διὰ Σχολεῖον δέον νὰ ἀπέχουν ἐκ τῶν ρυμοτομικῶν γραμμῶν τῶν ὁδῶν Χαλκηδόνος, Παρασκευοπούλου καὶ Σηστοῦ πέντε (5,00) μέτρα τουλάχιστον.

Εἰς τὸν αὐτὸν Ὑφυπουργὸν Δημοσίων Ἔργων ἀναθέτομε τὴν δημοσίευσιν καὶ ἐκτέλεσιν τοῦ παρόντος Διατάγματος.

Ἐν Ἀθήναις τῇ 14 Σεπτεμβρίου 1979

Ο ΠΡΟΕΔΡΟΣ ΤΗΣ ΔΗΜΟΚΡΑΤΙΑΣ
ΚΩΝΣΤΑΝΤΙΝΟΣ Δ. ΤΣΑΤΣΟΣ

Ο ΥΦΥΠΟΥΡΓΟΣ ΔΗΜΟΣΙΩΝ ΕΡΓΩΝ
ΣΤΕΦΑΝΟΣ ΜΑΝΟΣ

ΟΔΟΣ ΚΡΗΝΗΣ

ΟΔΟΣ ΣΗΙΤΟΥ

ΟΔΟΣ ΧΑΛΚΗΔΟΝΟΣ

ΟΔΟΣ ΠΑΡΑΣΚΕΥΟΠΟΥΛΟΥ

(2)

Περὶ χαρακτηρισμοῦ ὡς διατηρητέων, κτιρίων κειμένων ἐντὸς οἰκοδομικοῦ τετραγώνου τοῦ ρυμοτομικοῦ σχεδίου Ἀθηνῶν.

Ο ΠΡΟΕΔΡΟΣ
ΤΗΣ ΕΛΛΗΝΙΚΗΣ ΔΗΜΟΚΡΑΤΙΑΣ

Ἔχοντες ὑπ' ὄψει :

1. Τὰς διατάξεις τοῦ Ν.Δ. 8/1973 «περὶ Γ.Ο.Κ.» ὡς ἐτροποποιήθη διὰ τοῦ Ν.Δ. 205/1974 (ΦΕΚ 363/Α) καὶ εἰδικώτερον τοῦ ἄρθρου 79 παρ. 6 αὐτοῦ, ὡς αὕτη ἀντικατεστάθη διὰ τῆς παραγράφου 1 τοῦ ἄρθρου 4 τοῦ Νόμου 622/1977 «περὶ εἰσπράξεως ὑπὸ τοῦ Δημοσίου Ταμείου τῶν διὰ τὴν ἔκδοσιν οἰκοδομικῶν ἀδειῶν καταβαλλομένων φόρων κ.λ.π.» (ΦΕΚ 171/Α).

2. Τὴν ὑπ' ἀριθ. ΕΔ2α/04/20/Φ.Θ.2.1.1./31.1.1979 κοινὴν ἀπόφασιν τοῦ Πρωθυπουργοῦ καὶ τοῦ Ὑπουργοῦ Δημοσίων Ἔργων «περὶ ἀντικαταστάσεως τῆς ὑπ' ἀριθ. ΕΔ2/α/04/59/Φ.Θ.2.1.1./1978 ἀποφάσεως «περὶ μεταβιβάσεως ἁρμοδιοτήτων τοῦ Ὑπουργοῦ Δημοσίων Ἔργων εἰς τὸν Ὑφυπουργὸν τοῦ αὐτοῦ Ὑπουργείου» (ΦΕΚ 106/Β).

3. Τὰς ἀπὸ 5.6.1979 καὶ 9.8.1979 εἰσηγήσεις–αἰτιολογικὰς ἐκθέσεις τῆς Διευθύνσεως Παραδοσιακῶν Οἰκισμῶν καὶ Περιβάλλοντος (Γ7).

4. Τὰς ὑπ' ἀριθ. 655/1979 καὶ 787/1979 γνωμοδοτήσεις τοῦ Συμβουλίου Δημοσίων Ἔργων (Τμῆμα Οἰκισμοῦ), προτάσει τοῦ Ὑφυπουργοῦ Δημοσίων Ἔργων, ἀπεφασίσαμεν :

Ἄρθρον Μόνον.


Χαρακτηρίζονται ὡς διατηρητέα τὰ ὑπὸ στοιχεῖα I καὶ II κτίρια, τὰ κείμενα ἐπὶ τοῦ οἰκοδομικοῦ τετραγώνου τοῦ περικλειομένου ὑπὸ τῶν ὁδῶν Σταδίου, Χρ. Λαδᾶ, Παρνασσοῦ, Παλ. Πατρῶν Γερμανοῦ καὶ Παπαρρηγοπούλου τοῦ ἐγκεκριμένου ρυμοτομικοῦ σχεδίου Ἀθηνῶν, ὡς ἐμφαίνεται εἰς τὸ ὑπὸ τοῦ Γενικοῦ Διευθυντοῦ Οἰκισμοῦ θεωρημένον διὰ τῆς ὑπ' ἀριθ. Γ.25939/1979 πράξεως αὐτοῦ σχετικὸν πρωτότυπον διάγραμμα ὑπὸ κλίμακα 1 : 200, τοῦ ὁποίου συνοπτικὸν ἀντίτυπον δημοσιεύεται μετὰ τοῦ παρόντος.

Εἰς τὸν Ὑφυπουργὸν Δημοσίων Ἔργων, ἀναθέτομεν τὴν δημοσίευσιν καὶ ἐκτέλεσιν τοῦ παρόντος Διατάγματος.

Ἐν Ἀθήναις τῇ 21 Σεπτεμβρίου 1979

Ο ΠΡΟΕΔΡΟΣ ΤΗΣ ΔΗΜΟΚΡΑΤΙΑΣ
ΚΩΝΣΤΑΝΤΙΝΟΣ Δ. ΤΣΑΤΣΟΣ

Ο ΥΦΥΠΟΥΡΓΟΣ ΔΗΜΟΣΙΩΝ ΕΡΓΩΝ
ΣΤΕΦΑΝΟΣ ΜΑΝΟΣ

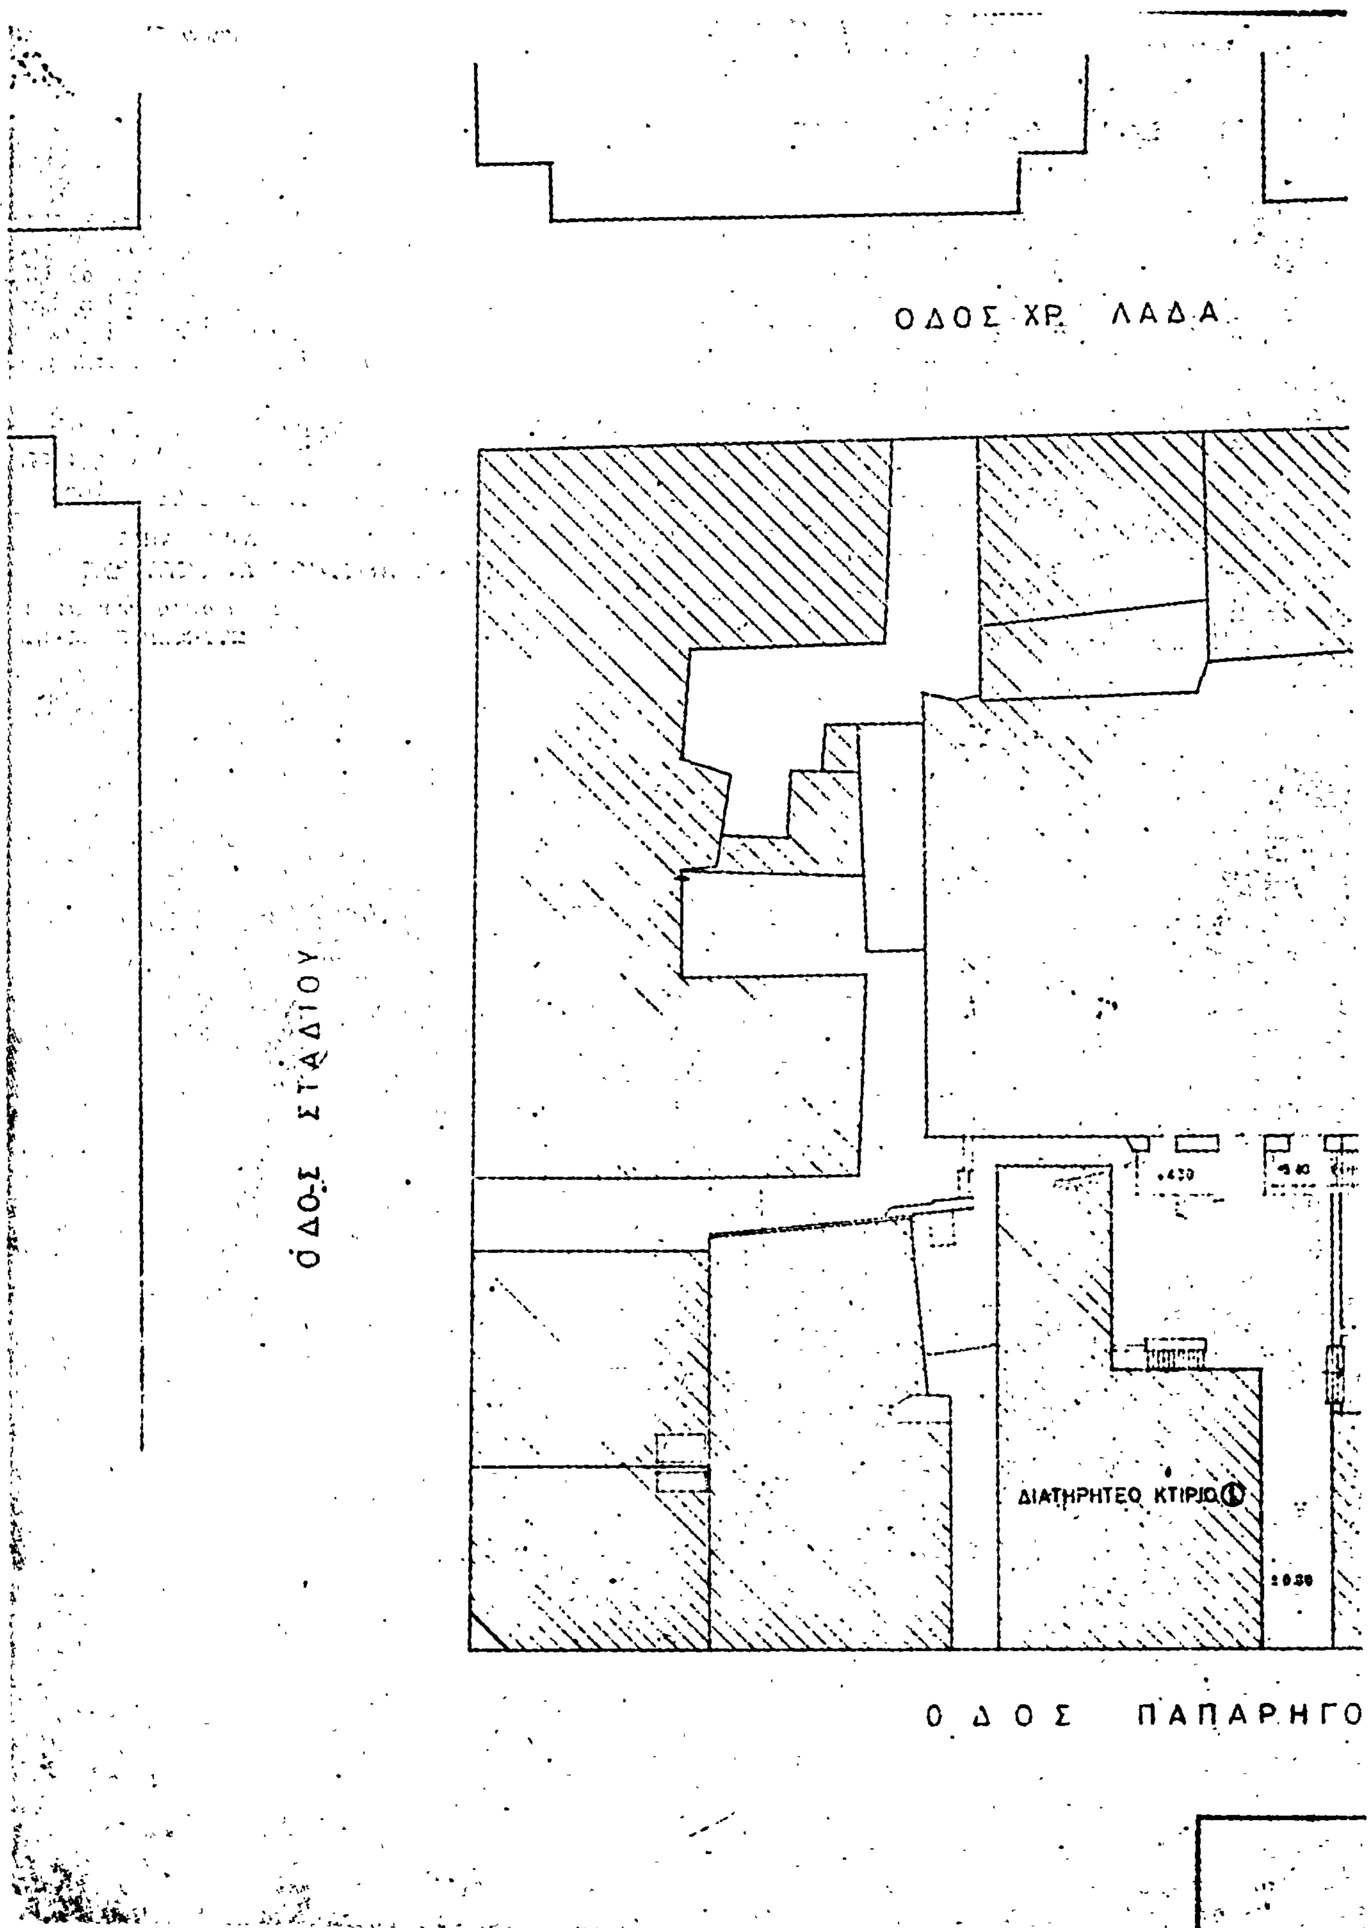
ΟΔΟΣ ΧΡ. ΛΑΔΑ
ΟΔΟΣ ΣΤΑΔΙΟΥ
ΔΙΑΤΗΡΗΤΕΟ ΚΤΙΡΙΟ
ΟΔΟΣ ΠΑΠΑΡΗΓΟ

ΟΔΟΣ ΠΑΡΝΑΣΣΟΥ

+3.40
+2.70
+1.40
+1.40
+0.60
±0.00

ΔΙΑΤΗΡΗΤΕΟ ΚΤΙΡΙΟ

Γ 25939/1979

13 Σεπτεμβρίου 1979

ΟΔΟΣ ΠΑΛ. ΠΑΤΡΩΝ ΓΕΡΜΑΝΟΥ

ΙΟΥΛΟΥ

(3)

Περὶ τροποποιήσεως τοῦ ρυμοτομικοῦ σχεδίου Ἀθηνῶν.

Ο ΠΡΟΕΔΡΟΣ ΤΗΣ ΕΛΛΗΝΙΚΗΣ ΔΗΜΟΚΡΑΤΙΑΣ

Ἔχοντες ὑπ' ὄψει:

1. Τὰς διατάξεις τοῦ ἀπὸ 17 Ἰουλίου 1923 Ν. Δ/τος «περὶ σχεδίων πόλεων κλπ.», ὡς μεταγενεστέρως ἐτροποποιήθησαν καὶ συνεπληρώθησαν καὶ εἰδικώτερον τῶν ἄρθρων 3, 9 καὶ 70 αὐτοῦ.

2. Τὴν ὑπ' ἀριθ. ΕΔ2α/04/20/Φ.Θ.2.1.1/1979 κοινὴν ἀπόφασιν τοῦ Πρωθυπουργοῦ καὶ τοῦ Ὑπουργοῦ Δημοσίων Ἔργων «περὶ ἀντικαταστάσεως τῆς ὑπ' ἀριθ. ΕΔ2α/04/59/Φ.Θ.2,1,1/1978 ἀποφάσεως «περὶ μεταβιβάσεως ἁρμοδιοτήτων τοῦ Ὑπουργοῦ Δημοσίων Ἔργων εἰς τὸν Ὑφυπουργὸν τοῦ αὐτοῦ Ὑπουργείου» (ΦΕΚ 106/Β)'

3. Τὰς ὑπ' ἀριθ. 332/1978 καὶ 1000/1978 πράξεις τοῦ Δημοτικοῦ Συμβουλίου Ἀθηναίων.

4. Τὴν ὑπ' ἀριθ. 641/1979 γνωμοδότησιν τοῦ Συμβουλίου Δημοσίων Ἔργων (Τμῆμα Οἰκισμοῦ).

5. Τὴν ὑπ' ἀριθ. 930/1979 γνωμοδότησιν τοῦ Συμβουλίου τῆς Ἐπικρατείας, προτάσει τοῦ Ὑφυπουργοῦ Δημοσίων Ἔργων, ἀποφασίζομεν:

Ἄρθρον 1.

Ἐγκρίνεται ἡ τροποποίησις τοῦ ρυμοτομικοῦ σχεδίου Ἀθηνῶν κατὰ τὸ οἰκοδομικὸν τετράγωνον τὸ περικλειόμενον ὑπὸ τῶν ὁδῶν Καντσύνη, Σεβαστοπούλου καὶ Καμαριώτου διὰ μετατροπῆς τμήματος αὐτοῦ εἰς κοινόχρηστον χῶρον καὶ ἐγκρίσεως ἐντὸς τοῦ ὡς ἄνω οἰκοδομικοῦ τετραγώνου πεζοδρόμου, ὡς ἐμφαίνεται εἰς τὸ ὑπὸ τοῦ Γενικοῦ Διευθυντοῦ Οἰκισμοῦ θεωρημένον διὰ τῆς ὑπ' ἀριθ. Γ. 27334/1979 πράξεως αὐτοῦ σχετικὸν πρωτότυπον διάγραμμα ὑπὸ κλίμακα 1:500, τοῦ ποίου συνοπτικὸν ἀντίτυπον δημοσιεύεται μετὰ τοῦ παρόντος.

Ἄρθρον 2.

Κατὰ τὸ πρόσωπον τῶν οἰκοπέδων, οἰκοδομημένων ἢ μή, τῶν κειμένων ἐντὸς τοῦ ἐν ἄρθρῳ 1 τοῦ παρόντος οἰκοδομικοῦ τετραγώνου καὶ ἐχόντων πρόσωπον ἐπὶ τοῦ ἐγκρινομένου πεζοδρόμου, ἐπιβάλλεται προκήπιον πλάτους δύο καὶ ἥμισυ (2,5) μέτρων ὡς ἐμφαίνεται εἰς τὸ αὐτὸ διάγραμμα.

Εἰς τὸν Ὑφυπουργὸν Δημοσίων Ἔργων, ἀνατίθεμεν τὴν δημοσίευσιν καὶ ἐκτέλεσιν τοῦ παρόντος Διατάγματος.

Ἐν Ἀθήναις τῇ 2 Ὀκτωβρίου 1979

Ο ΠΡΟΕΔΡΟΣ ΤΗΣ ΔΗΜΟΚΡΑΤΙΑΣ

ΚΩΝΣΤΑΝΤΙΝΟΣ Δ. ΤΣΑΤΣΟΣ

Ο ΥΦΥΠΟΥΡΓΟΣ ΔΗΜΟΣΙΩΝ ΕΡΓΩΝ

ΣΤΕΦΑΝΟΣ ΜΑΝΟΣ

ΑΘΗΝΑΙ — ΚΛΙΜΑ 1:500

Οδός Σεβαστοπούλου

Οδός Καμαρεώου

Οδός Παντοβάνη

ΥΠΟΥΡΓΕΙΟΝ
ΔΗΜΟΣΙΩΝ ΕΡΓΩΝ

ΑΝΑΚΟΙΝΩΣΕΙΣ

(4)

Περὶ εἰδοποιήσεως τῆς γενομένης παρακαταθέσεως ἀποζημιώσεως λόγῳ προσκυρώσεως οἰκοπεδικῆς ἐκτάσεως μέτρων 10,89 κειμένης ἐν Χανίοις καὶ ἐπὶ τῆς ὁδοῦ Σταυριανοῦ Πολέντα.

Διὰ τῆς ὑπ' ἀριθμὸν 6/15.9.1972 πράξεως ἀναλογισμοῦ καὶ προσκυρώσεως τῆς Διευθύνσεως Τεχνικῶν Ὑπηρεσιῶν Νομοῦ Χανίων, κυρωθείσης διὰ τῆς ὑπ' αριθ. 45930/1972 ἀποφάσεως τοῦ Νομάρχου Χανίων, προσεκυρώθη εἰς τὴν ἰδιοκτησίαν Ἰωάννου Θεοδωράκη μεταβιβασθεῖσαν νῦν ὑπ' αὐτοῦ εἰς τὴν ἐν Χανίοις ἑδρεύουσαν Ἀνώνυμον Ἑταιρείαν ὑπὸ τὴν ἐπωνυμίαν «Ἰωάννης Θεοδωράκης Α.Ε. Τουρισμὸς — Ξενοδοχεῖα», διὰ τοῦ ὑπ' ἀριθμὸν 311/1979 συμβολαίου τῆς Συμβολαιογράφου Χανίων Γρηγορίας Μαλεφάκη—Ἀποστολακη, μεταγραφέντος εἰς τὰ β.βλία μεταγραφῶν τοῦ Ὑποθηκοφυλακείου Χανίων ὑπ' αὔξ. ἀριθμὸν μεταγραφῆς 114805, ἐδαφικὴ (οἰκοπεδικὴ) ἔκτασις ἐμβαδοῦ μέτρων τετραγωνικῶν 10,89 ἐμφαινομένη εἰς τὸ συνοδεῦον τὴν ἀνωτέρω πρᾶξιν ἀναλογισμοῦ καὶ προσκυρώσεως ἀπὸ 15.9.1972 τοπογραφικὸν διάγραμμα ὑπὸ τοὺς ἀριθμοὺς 1 — 2 — 3 — 1, κειμένη ἐν Χανίοις ἐν τῇ περιφερείᾳ τοῦ ὁμωνύμου Δήμου καὶ ἐπὶ τῆς νεοανοιγείσης ὁδοῦ Σταυριανοῦ Πολέντα, ἐφ' ἧς φέρονται ἰδιοκτῆται ἐν τῇ ἄνω πράξει ἀναλογισμοῦ ὑπὸ τὸν ἀριθμὸν 2 οἱ Εὐαγγελία Δημ. Δεληκανάκη τὸ γένος Μπομπολάκη, Στυλιανὸς Νικ. Μπομπολάκης καὶ Στυλιανὴ σύζυγος Ἀριστ. Ἀθουσάκη τὸ γένος Εὐστρατίου Ματθαίου.

Δυνάμει τῆς ὑπ' ἀριθμὸν 137/1973 ἀποφάσεως τοῦ Μονομελοῦς Πρωτοδικείου Χανίων καθωρίσθη ἡ πρόσωρινὴ τιμὴ μονάδος τοῦ ἄνω προσκυρουμένου ἀκινήτου διὰ δὲ τῆς ὑπ' ἀριθμὸν 406/1978 ὁριστικῆς ἀποφάσεως τοῦ Πολυμελοῦς Πρωτοδικείου Χανίων, κυρωθείσης διὰ τῆς ὑπ' ἀριθμὸν 180/1979 ἀποφάσεως τοῦ Ἐφετείου Κρήτης, καθωρίσθη ἡ ὁριστικὴ τιμὴ μονάδος τοῦ αὐτοῦ ὡς ἄνω προσκυρουμένου ἀκινήτου.

Ἤδη διὰ τὴν διαφορὰν μεταξὺ τῆς κατὰ τὰ ἀνωτέρω καθορισθείσης προσωρινῆς τιμῆς μονάδος καὶ τῆς κατὰ τὰ ἀνωτέρω καθορισθείσης ὁριστικῆς τιμῆς μονάδος τοῦ ἄνω προσκυρουμένου ἀκινήτου, κατετέθη ὑπὸ τοῦ πρὸς τοῦτο ὑποχρέου Ἰωάννου Δημητρίου Θεοδωράκη εἰς τὸ Ταμεῖον Παρακαταθηκῶν καὶ Δανείων (Γραφεῖον Χανίων) τὸ ποσὸν τῶν δραχμῶν πεντήκοντα ἐννέα χιλιάδων ἐννεακοσίων ἑβδομήκοντα πέντε (59.975) ἐκδοθέντος πρὸς τοῦτο τοῦ ὑπ' ἀριθμὸν 16904/2.10.79 Γραμματίου συστάσεως παρακαταθήκης.

Περὶ τῆς κατὰ τὰ ἀνωτέρω παρακατατεθείσης ἀποζημιώσεως εἰδοποιεῖται σχετικῶς πᾶς ἀξιῶν ἡ κεκτημένος δικαίωμα κυριότητος ὡς καὶ πᾶς ἔχων ἐμπράγματον δικαίωμα ἐπὶ τοῦ ἄνω προσκυρουμένου ἀκινήτου διὰ τὰς νομίμους συνεπείας καὶ πρὸς ἐνέργειαν τῶν δεόντων διὰ τὴν ἀνάληψιν τοῦ ὡς εἴρηται παρακατατεθέντος ποσοῦ τῆς ἀποζημιώσεως.

Χανιά, 2 Ὀκτωβρίου 1979

Ὁ Πληρεξούσιος Δικηγόρος
ΑΛΕΞΑΝΔΡΟΣ Ι. ΜΑΛΕΦΑΚΗΣ

(Ἀριθ. τριπλ. Δημοσίου Ταμείου Χανίων 59550/10.10.79)

---

(5)

Περὶ εἰδοποιήσεως παρακαταθέσεως ἀποζημιώσεως τοῦ εἰκαζομένου ἰδιοκτήτη Δημητρίου Γκαλαΐτση, στὸ Ν. Βεροίας.

Οἱ 1) Λεωνίδας Γκαλαΐτσης τοῦ Γεωργίου, 2) Δημήτριος Γκαλαΐτσης τοῦ Γεωργίου, 3) Μαρία Γκαλαΐτση τοῦ Γεωργίου καὶ 4) Ἑλένη Γκαλαΐτση τοῦ Γεωργίου κάτοικοι Βεροίας Β' πάροδος Μ. Ἀσίας 21 κατέθεσαν στὸ Ταμεῖο Παρακαταθηκῶν καὶ Δανείων δραχμὲς 177.840 καὶ ἐκδόθηκε τὸ ὑπ' ἀριθμὸ 11510/24.8.79 Γραμμάτιο, τὸ ὁποῖο καὶ τὸ κατέθεσαν στὸν Συμβ/φο Βεροίας Δημ. Μανωλὴ μὲ τὴν ὑπ' ἀριθμὸ 9694/28.8.79 πράξη του γιὰ τὴν ἑξῆς αἰτία :

Τὸ ποσὸν αὐτὸ ἔχει καθοριστεῖ μὲ τὴν ὑπ' ἀριθμὸ 594/78 ἀπόφαση τοῦ Μον. Πρωτοδικείου Βεροίας ὡς προσωρινὴ ἀποζημίωση ἀπαλλοτριώσεως σύμφωνα μὲ τὴν ὑπ' ἀριθμὸ 40/77 πράξη τακτοποιήσεως καὶ ἀναλογισμοῦ ἀποζημιώσεων τῆς Δ/νσεως Τεχνικῶν Ὑπηρεσιῶν Νομαρχίας Ἠμαθίας καὶ τὴν ὑπ' ἀριθμὸ 5848/79 ἀπόφασή της καὶ ἀφορᾶ : α) Δραχμὲς (60.300) γιὰ τὸ τμῆμα 15-14-13-12-11-16-15 ἐμβαδοῦ 33,50Μ2 τῆς ἰδιοκτησίας ἀρ. 21 ποὺ προσκυρώνονται στὴν ἰδιοκτησία ἀρ. 10 τῶν καταθετῶν, β) δραχμὲς 117.540 γιὰ τὸ τμῆμα 30-15-16-11-39-30 ἐμβαδοῦ 65,30Μ2 τῆς ἰδιοκτησίας 21 ποὺ ρυμοτομοῦνται μὲ ὑπόχρεο ἀποζημιώσεως τὴν ἰδιοκτησία 10 τῶν καταθετῶν.

Ἡ ἀποζημίωση θὰ ἀποδοθεῖ στὸν εἰκαζόμενο δικαιοῦχο τῆς 21 ἰδιοκτησίας Δημήτριο Γκαλαΐτση τοῦ Στεργίου κάτοικο Βεροίας, ἀφοῦ προσκομίσει δικαστικὴ ἀπόφαση ποὺ θὰ τὸν ἀναγνωρίζει δικαιοῦχο.

Βέροια, 30 Αὐγούστου 1979

Ὁ Πληρεξούσιος Δικηγόρος
ΜΙΧΑΗΛ Ι. ΓΚΟΡΗΣ

(Ἀριθ. τριπλ. ΙΘ'. Δημ. Ταμ. Ἀθ. 43677/6.9.79.

ΑΠΟ ΤΟ ΕΘΝΙΚΟ ΤΥΠΟΓΡΑΦΕΙΟ